
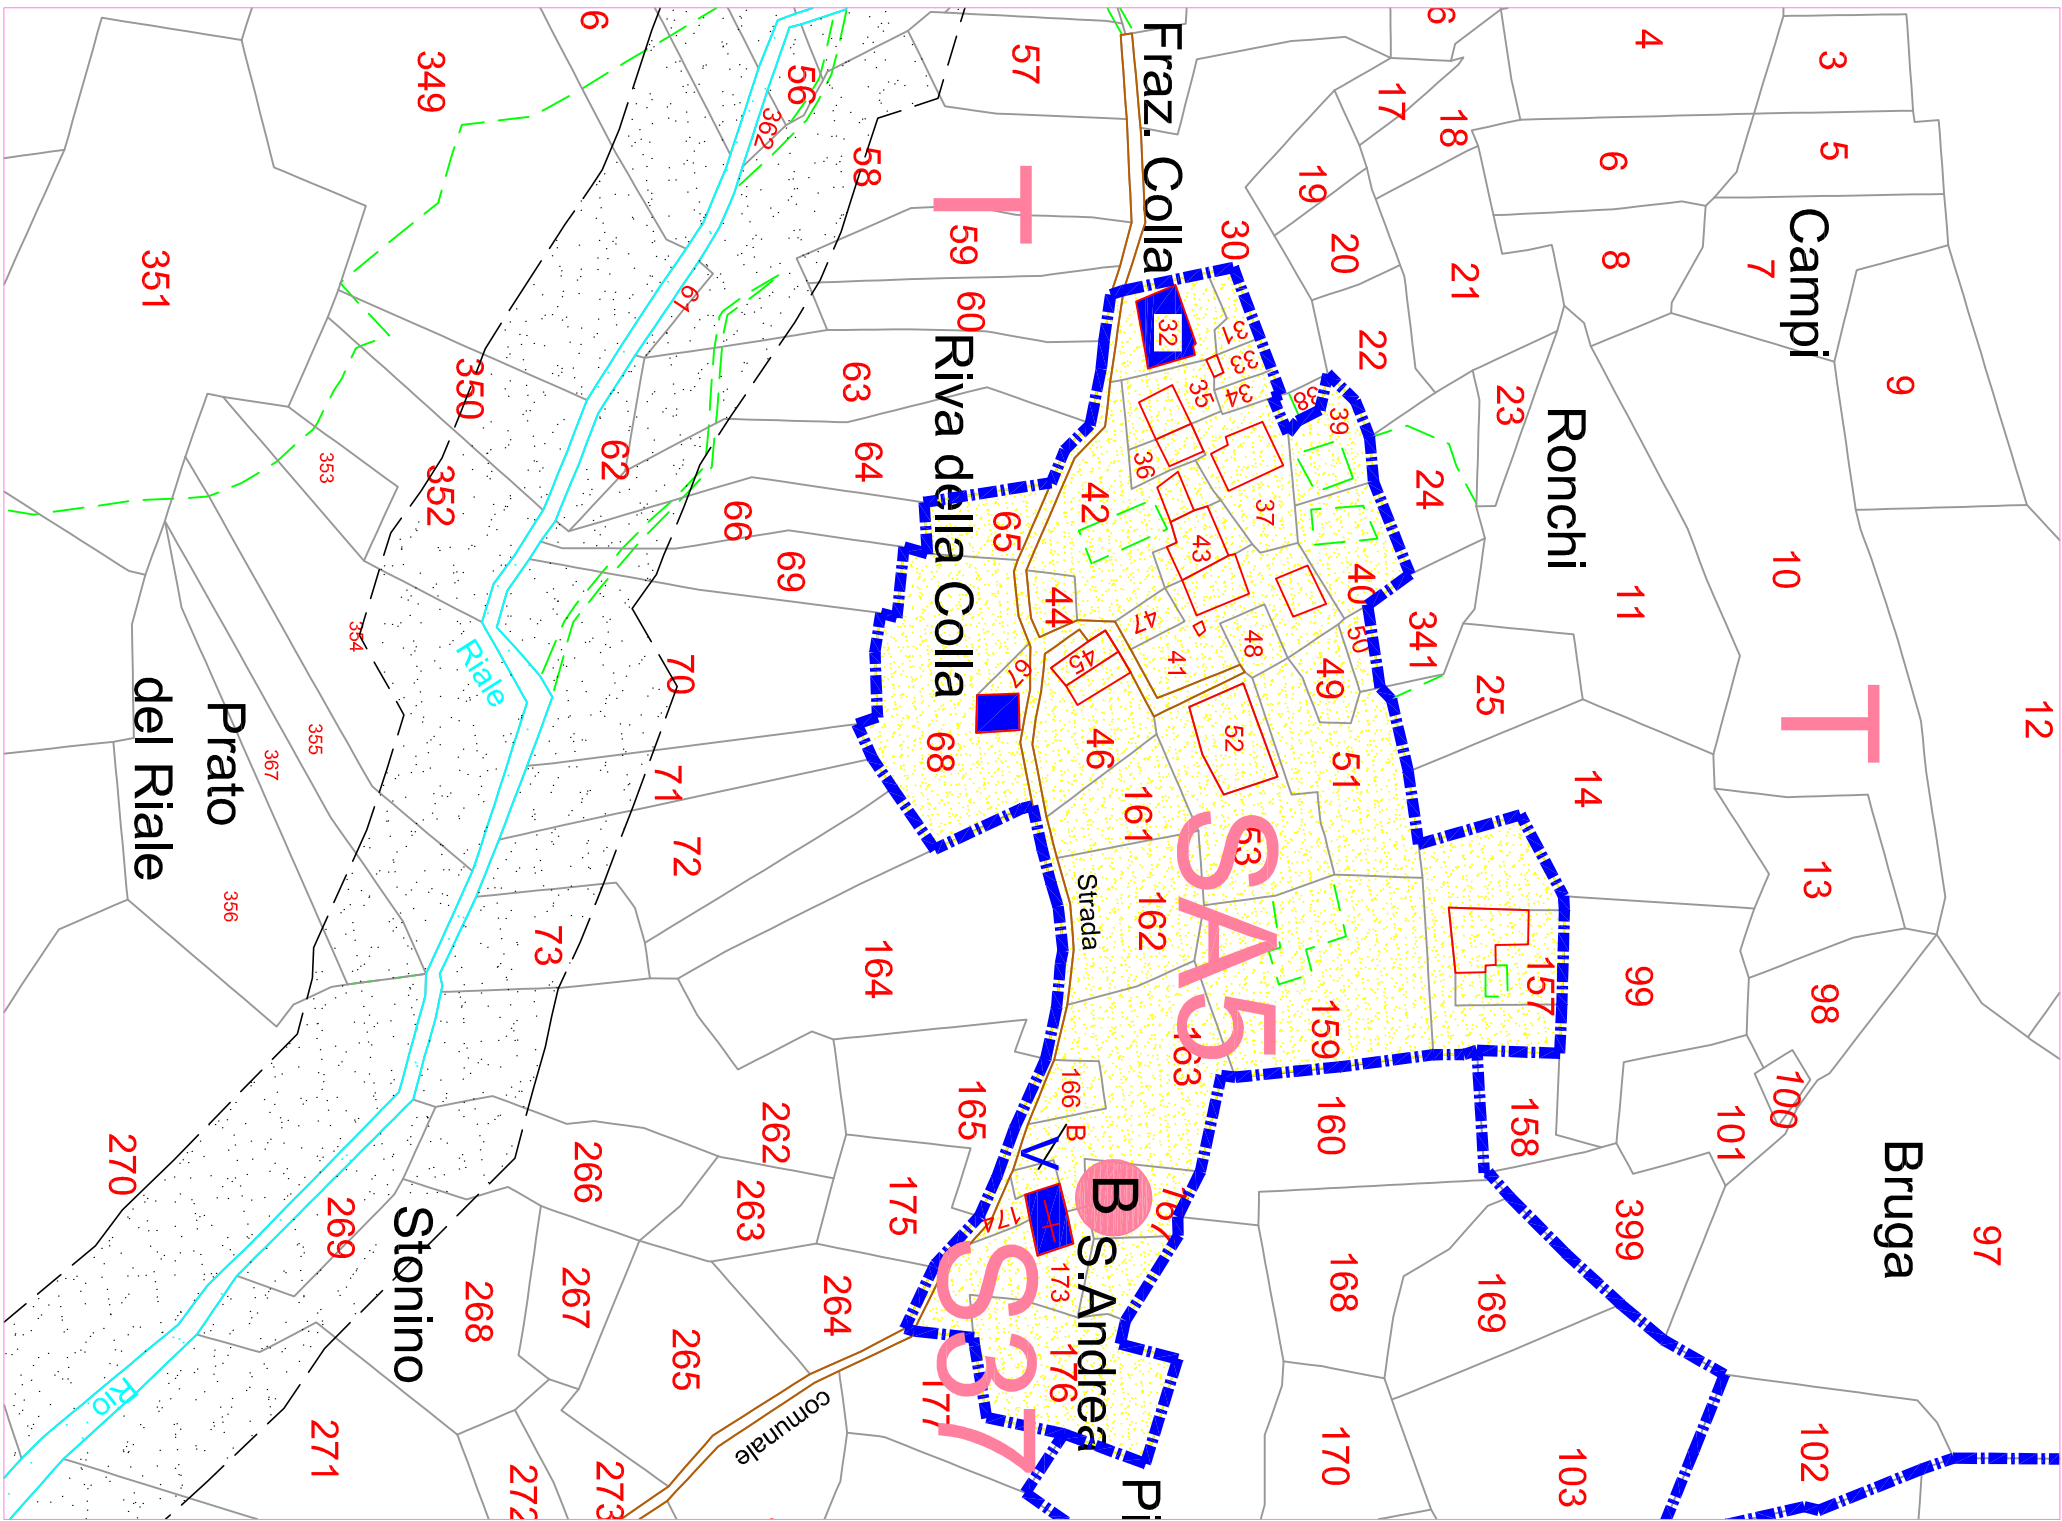
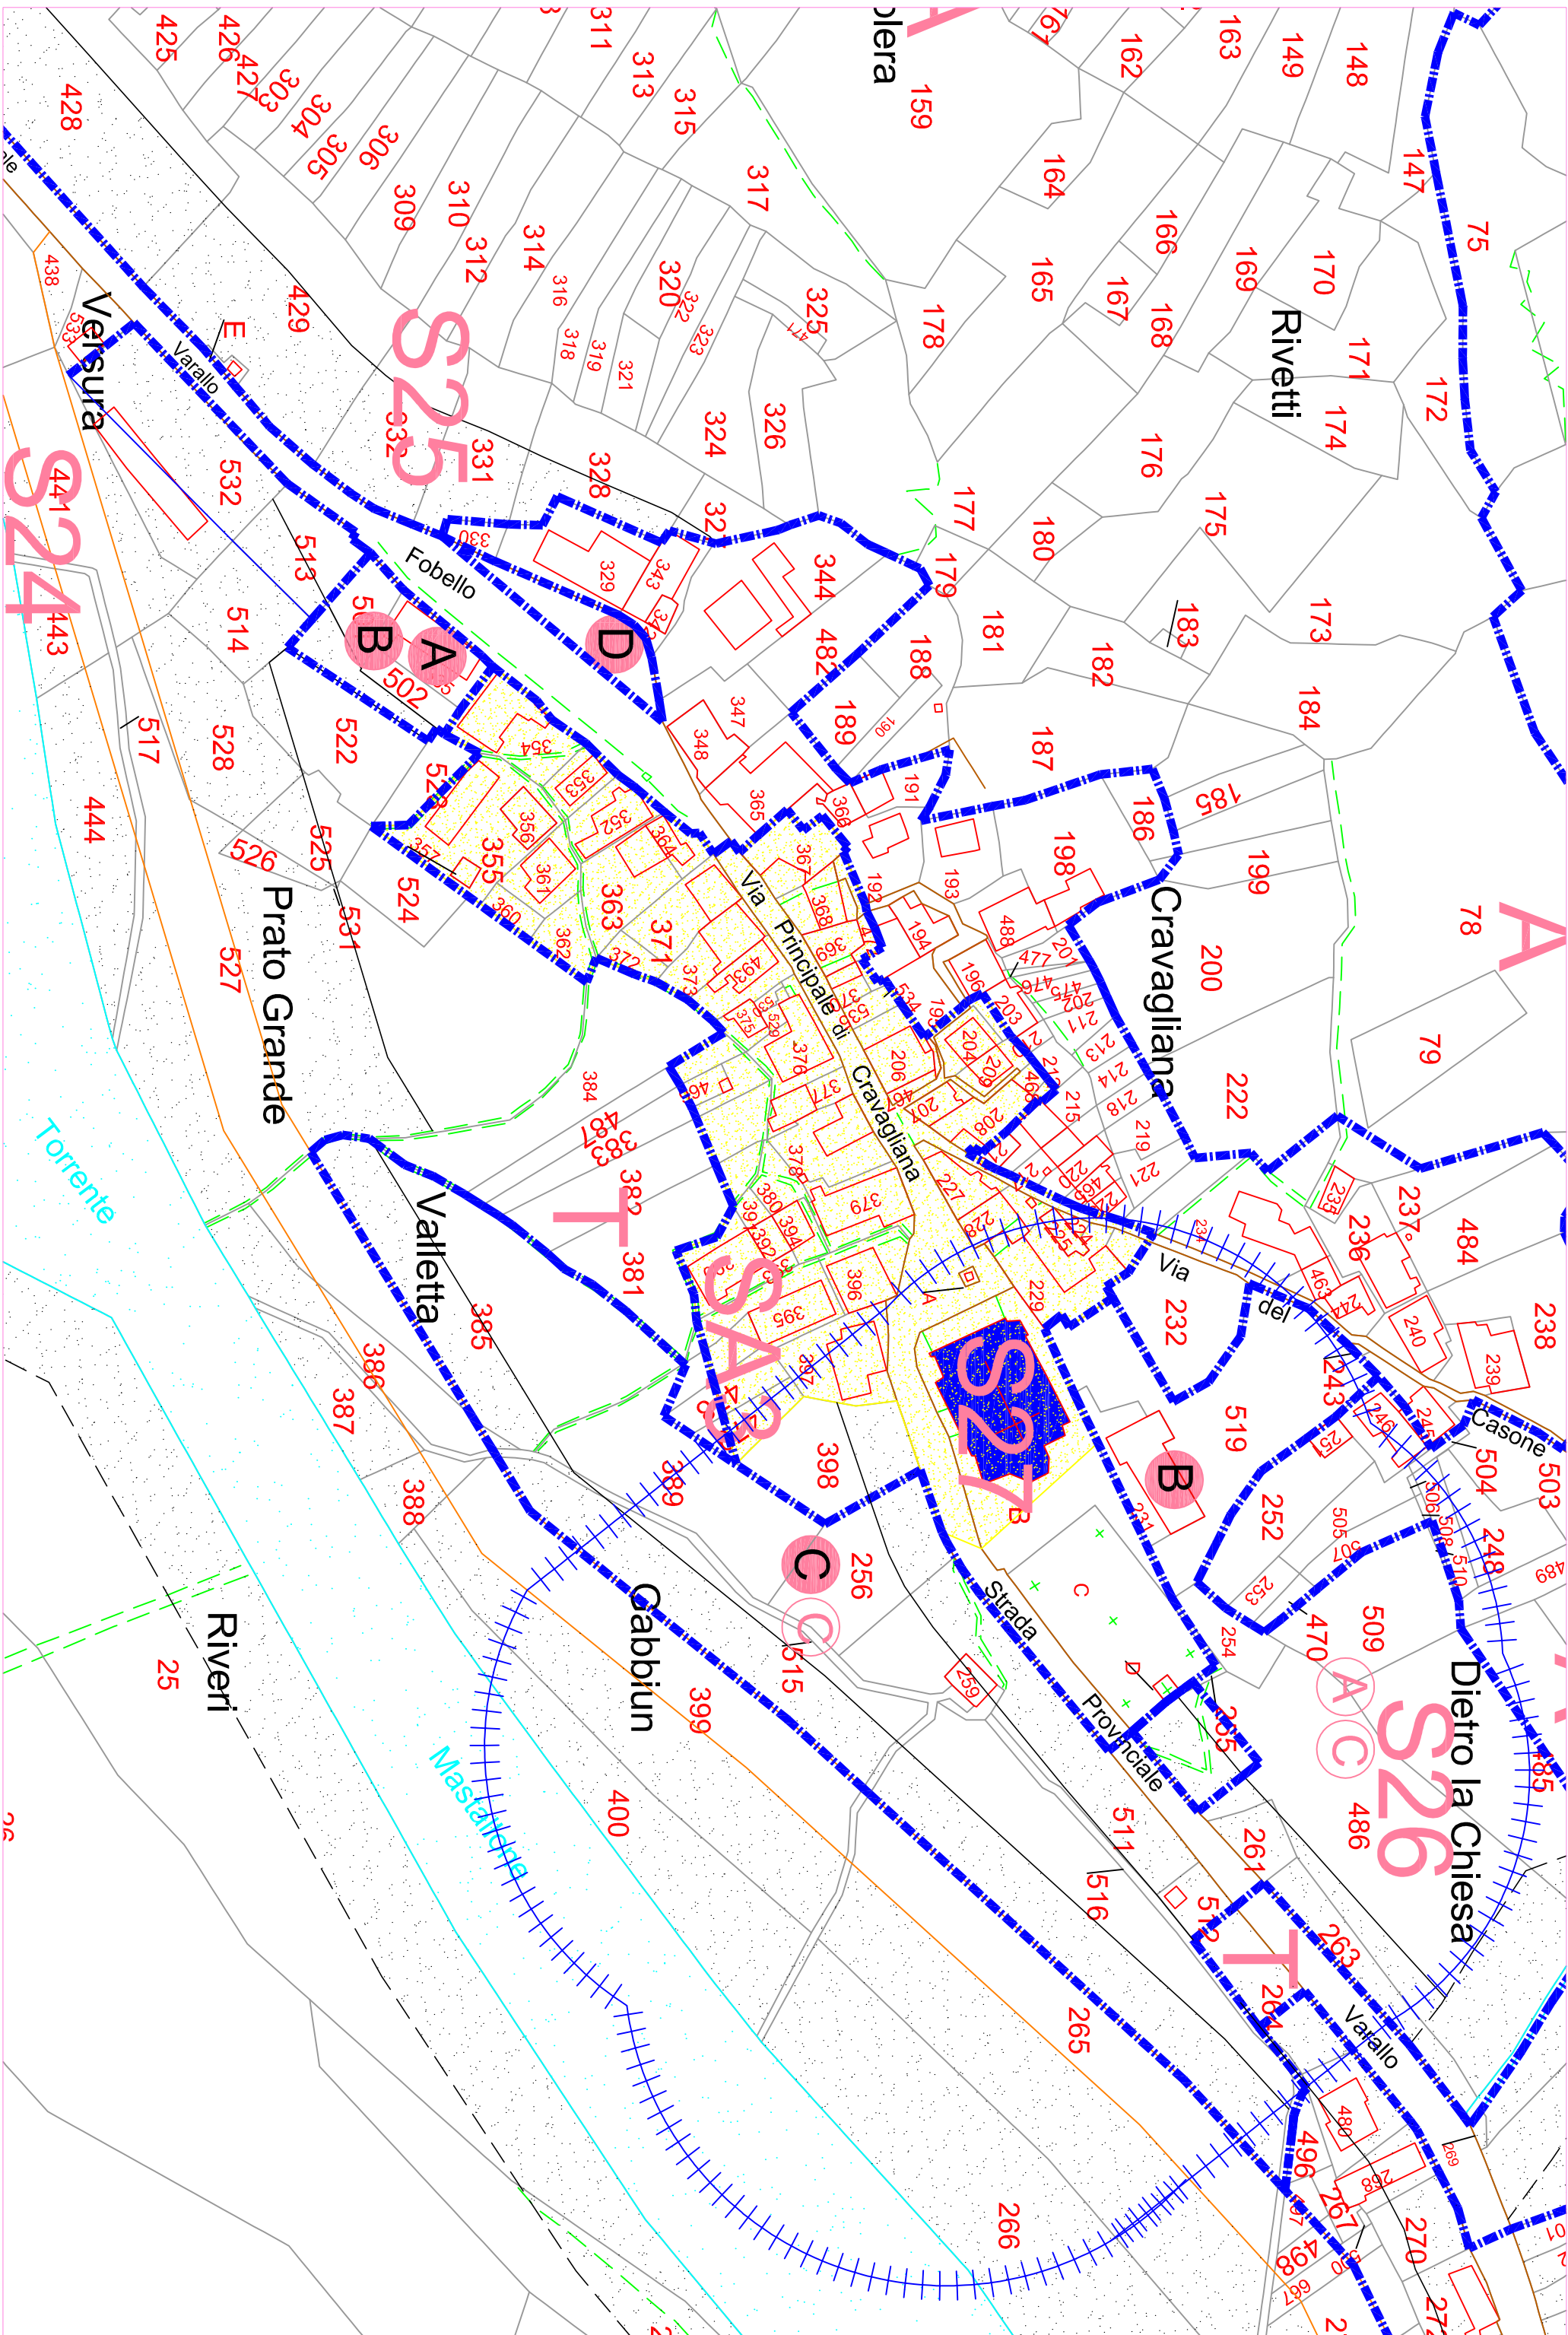
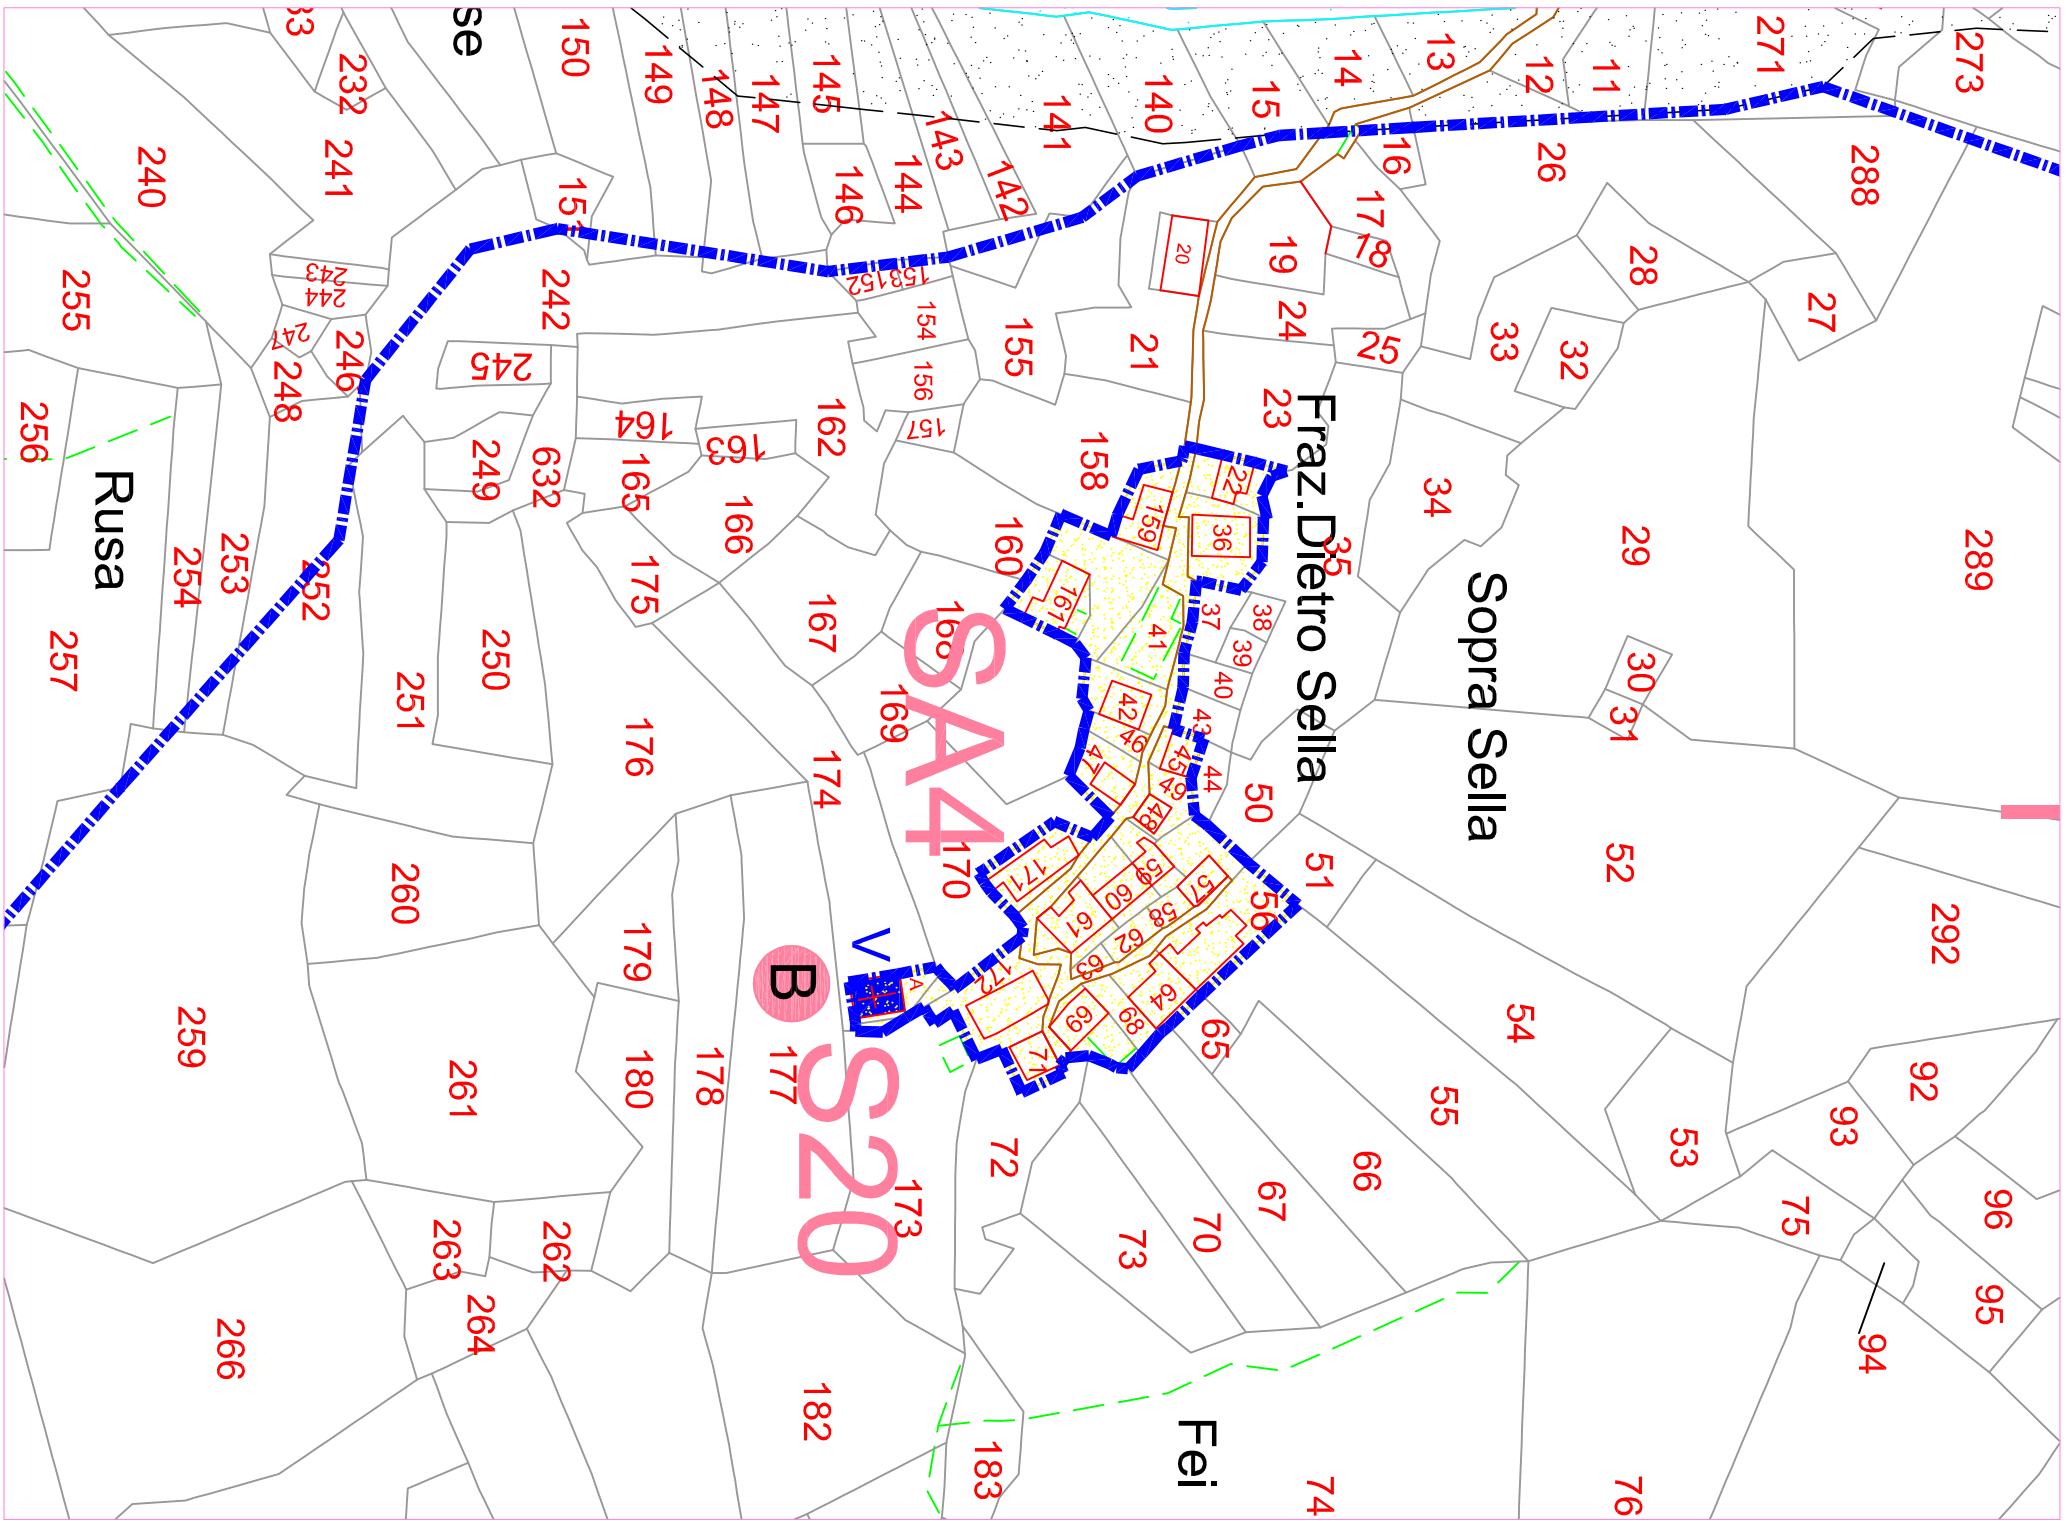
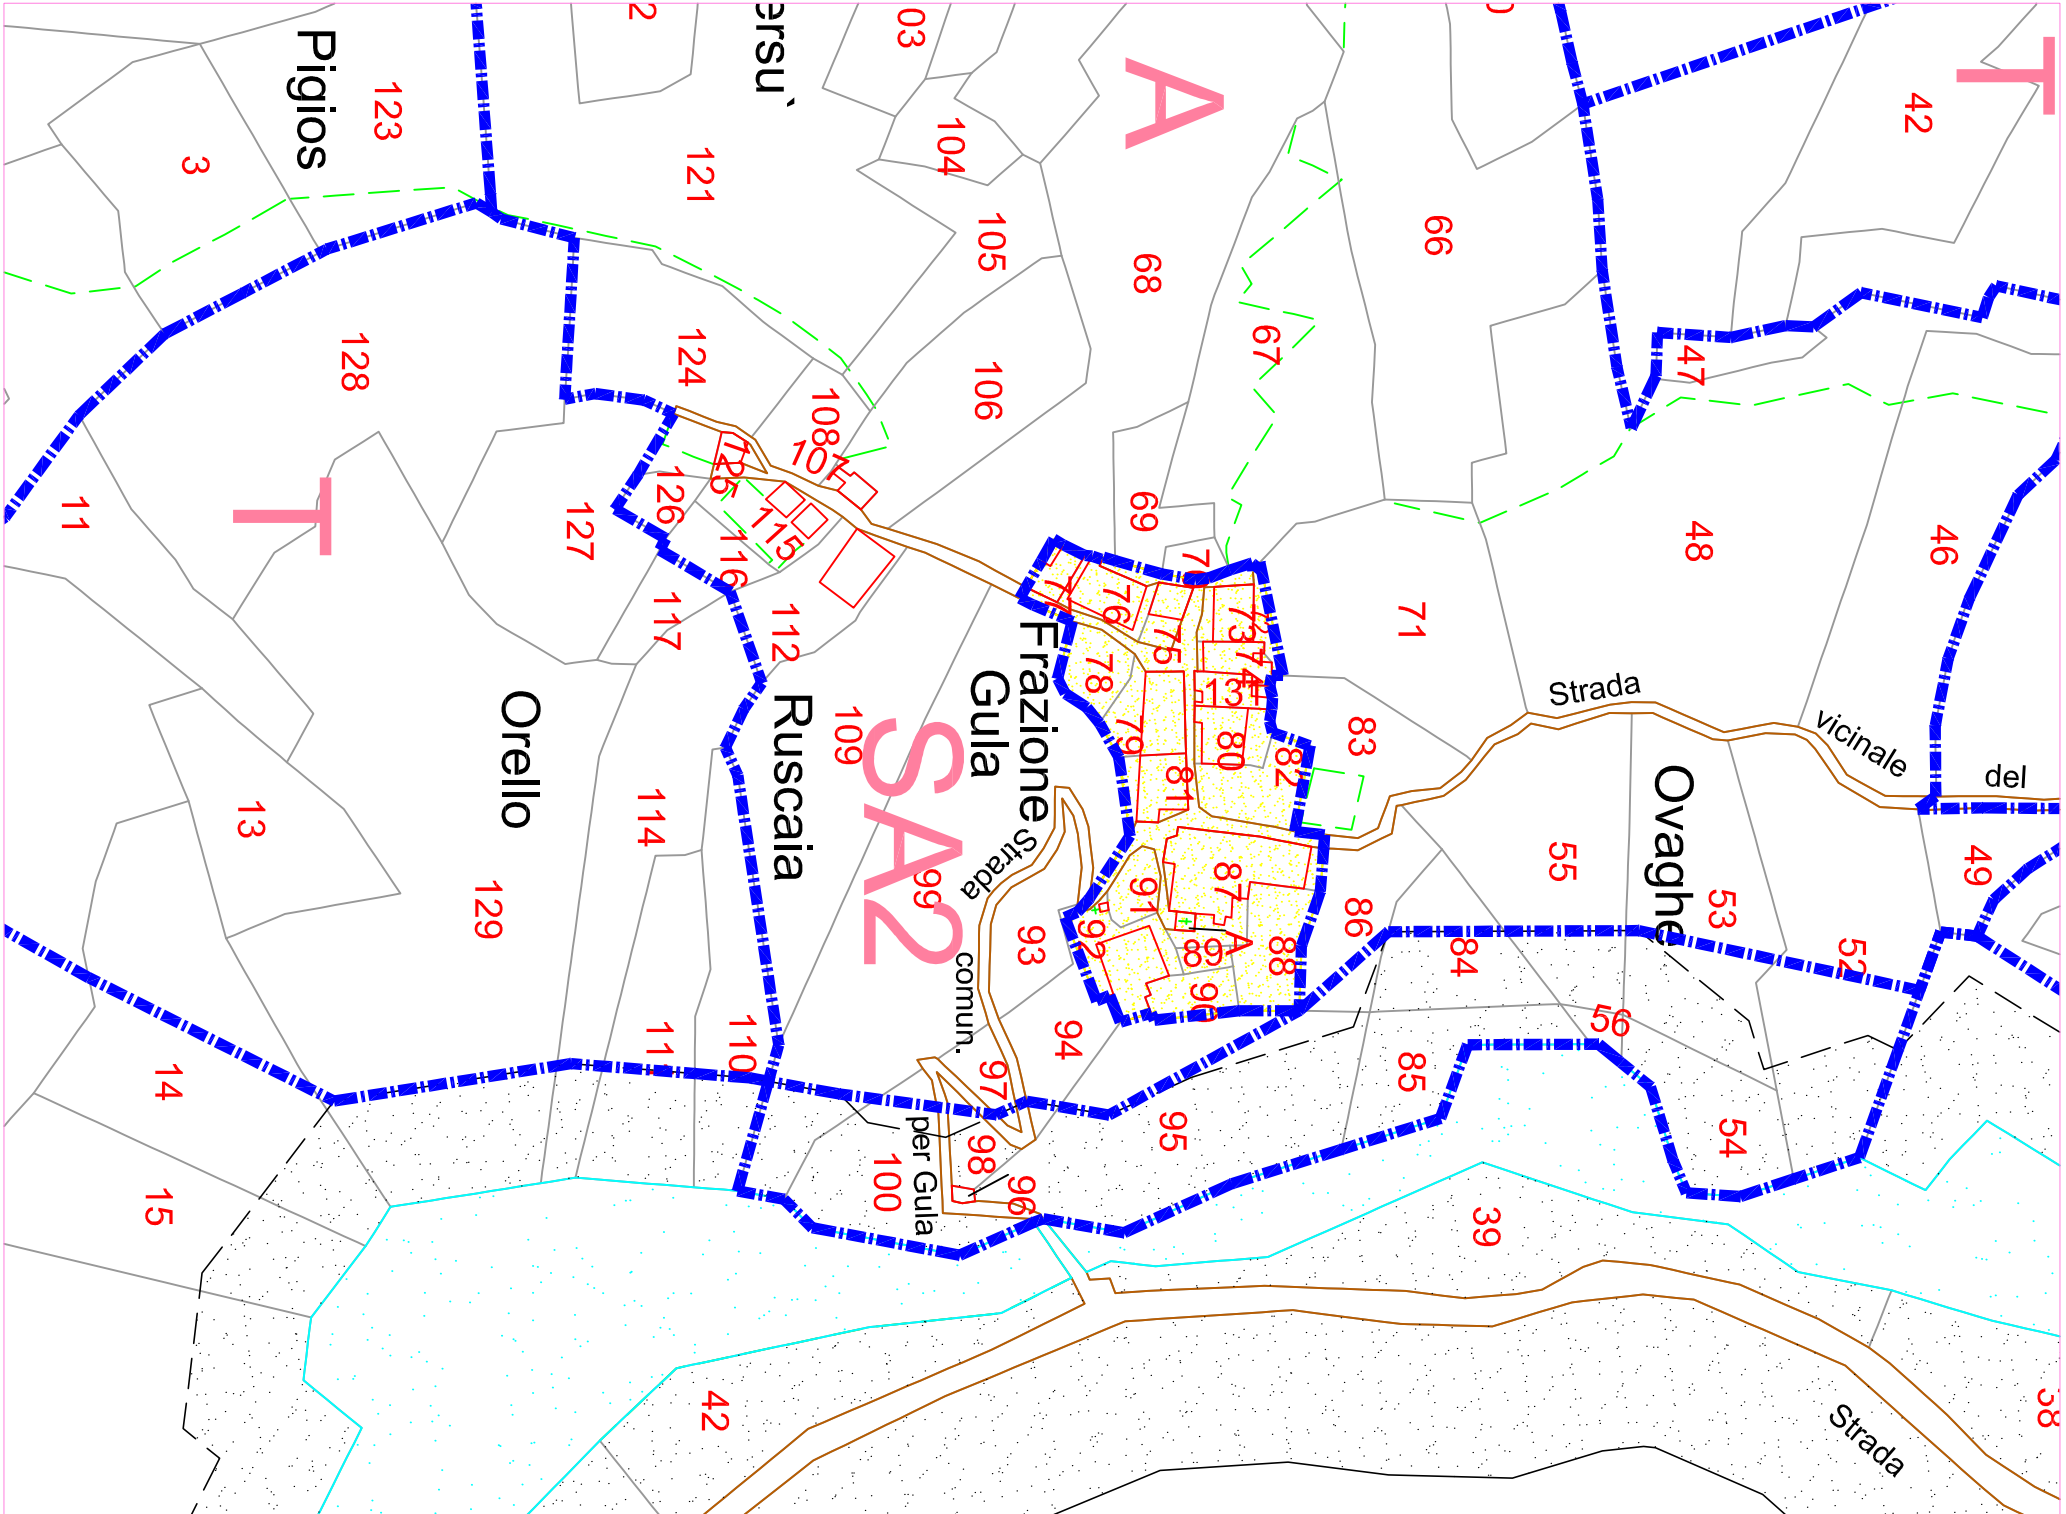


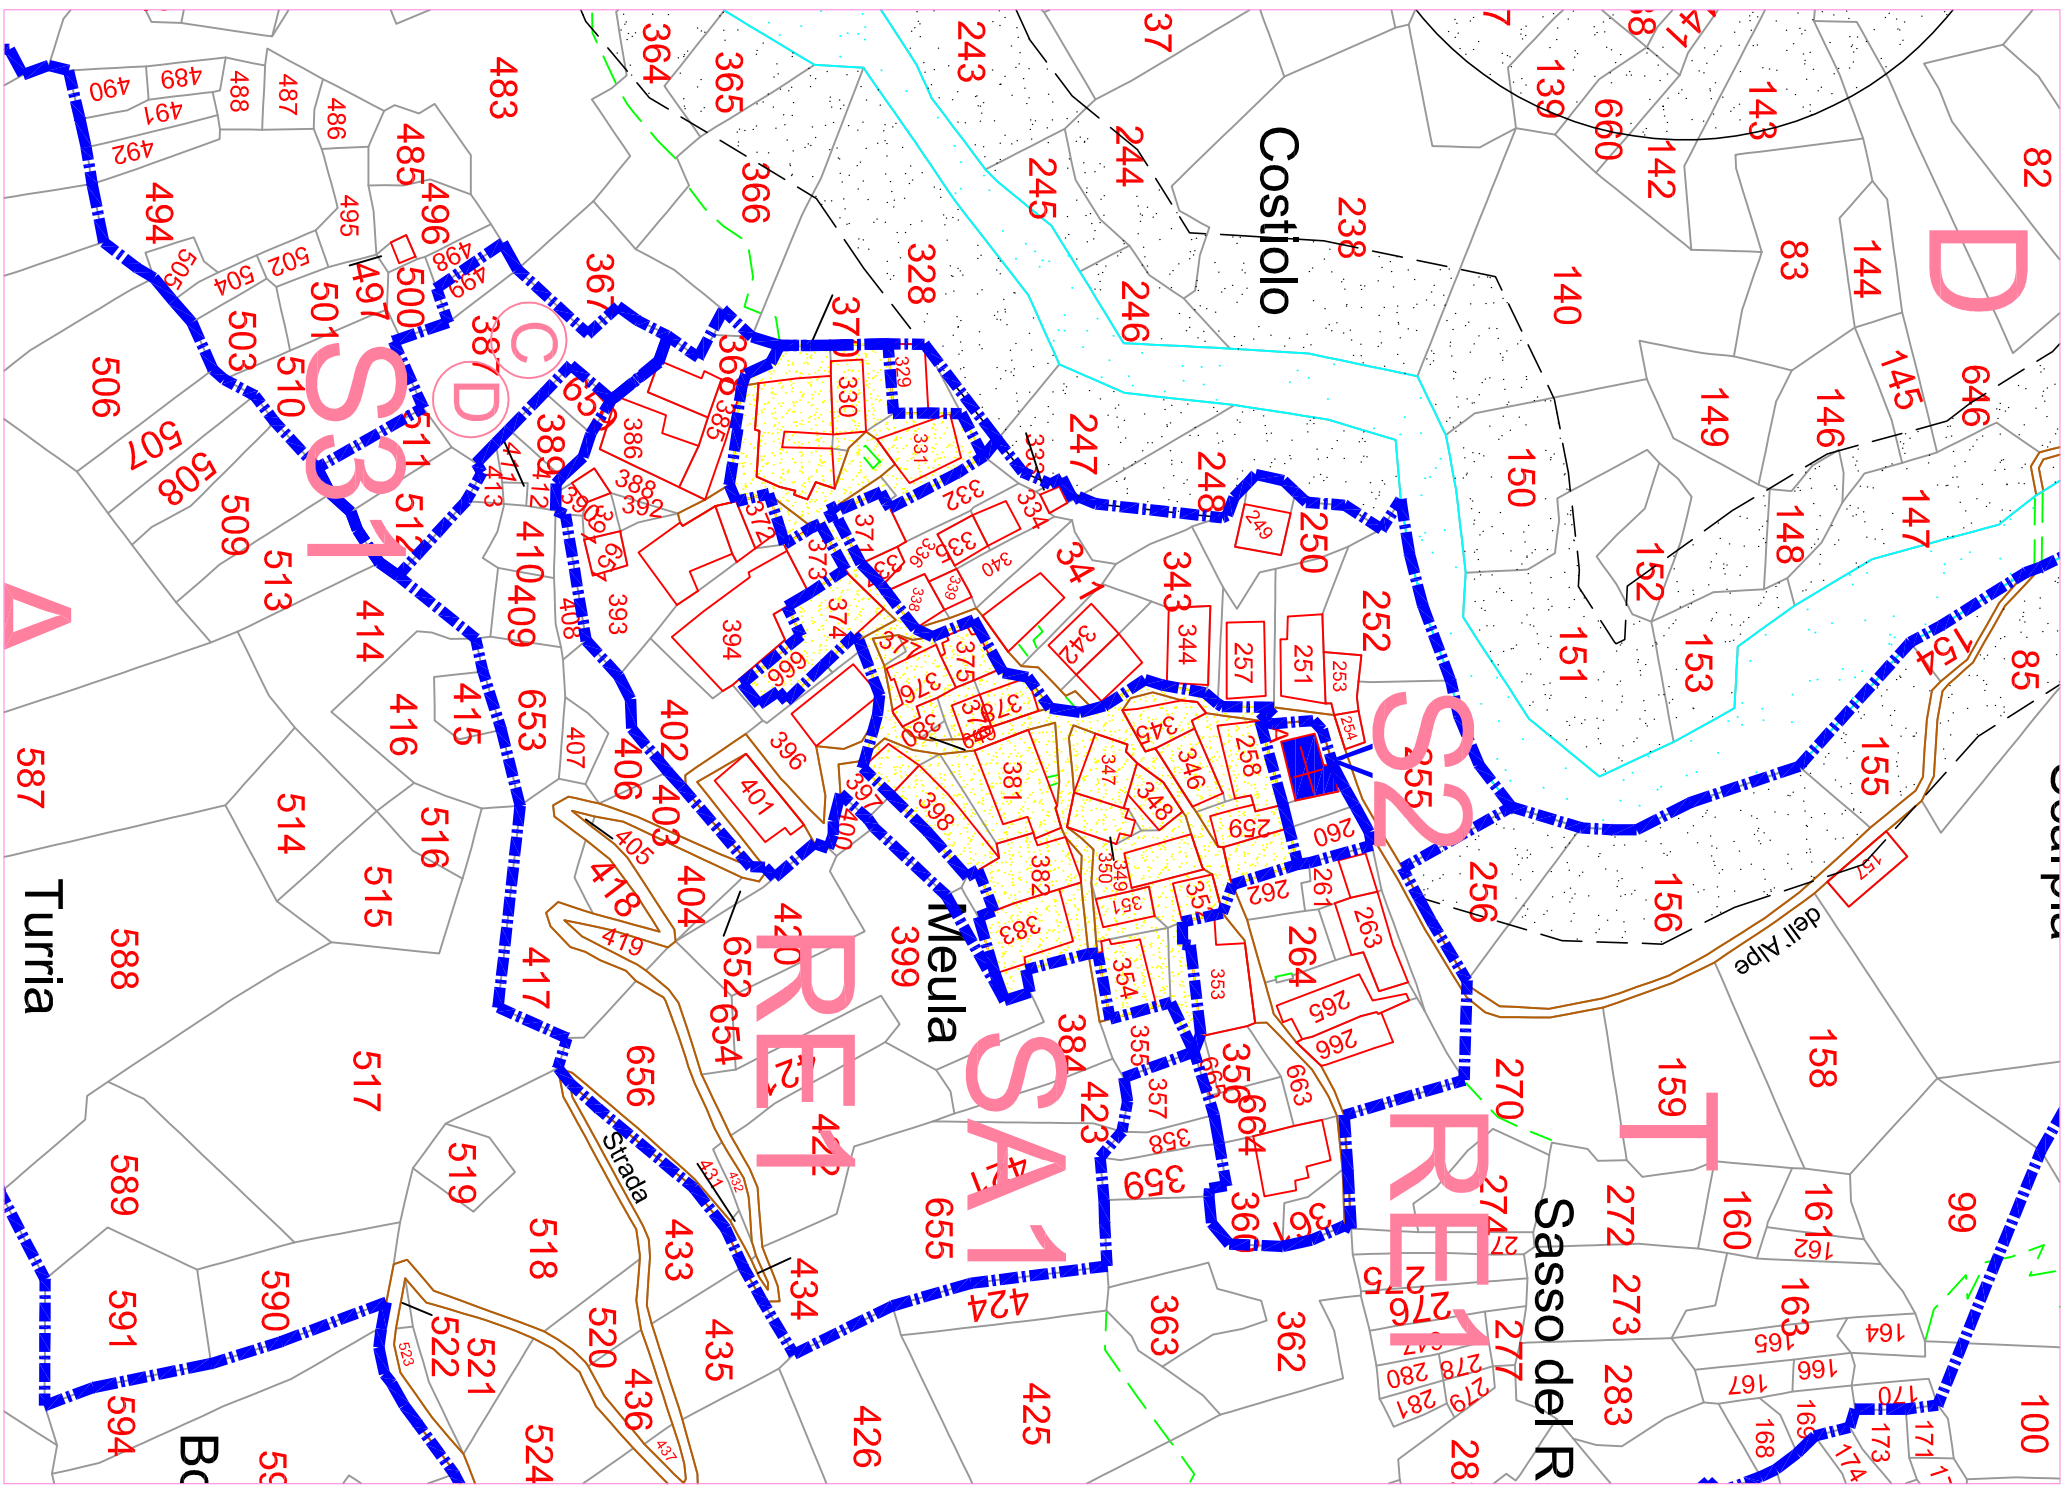

REGIONE PIEMONTE

COMPENSORIO DI BORGESIA

COMUNITA' MONTANA VALSESA SUBAREA N.° 4

CRAVAGLIANA

PIANO REGOLATORE

GENERALE COMUNALE

VARIANTE STRUTTURALE

CONTRODEDUZIONI ALLE OSSERVAZIONI DELLA

DIREZIONE REGIONALE PIANIFICAZIONE E GESTIONE

URBANISTICA E ADEGUAMENTO PIANO STRALCIO PER

L'ASSETTO IDROGEOLOGICO (PAI) D.P.C.M. 24/05/2001

LEGGE REGIONALE 05-12-77 N.° 56 E SUCCESSIVE MODIFICHE ED INTEGRAZIONI

APPROVAZIONE P.R.G. CON D.G.R. N.° 49-46417 DEL 11/08/1995

ADOZIONE PROGETTO PRELIMINARE DI VARIANTE N.° ... DEL ...

ADOZIONE VARIANTE N.° 25 DEL 07/07/1999

ADOZIONE PROGETTO PRELIMINARE DI CONTRODEDUZIONE N.° ... DEL ...

ADOZIONE PROGETTO DEFINITIVO DI CONTRODEDUZIONE N.° ... DEL ...

APPROVAZIONE VARIANTE N.° ... DEL ...

IL SINDACO

IL SEGR. COMUNALE

RESP. DEL PROCEDIMENTO

N.° Tav. 12/1

SCALA 1 : 1000

IL TECNICO

Dott. Arch. Ezio Boggina

C.so Torino n.° 21 - Novara

IL TECNICO

Dott. Arch. Corrado Garinelli

Via Matteotti n.° 7 - Suro

AGG. CARTOGRAFICO

DATA: 30/12/2004

.....

SA

SA

nuclei di Valore Storico - Ambientale

delimitazione aree RE, RC, RN, GC, S

delimitazione aree RE, RC, RN, GC, S

delimitazione aree RE, RC, RN, GC, S

edifici, manufatti, monumenti aventi

edifici, manufatti, monumenti aventi

valore storico-artistico

edifici vincolati ai sensi della Legge 1089/39


edifici vincolati ai sensi della Legge 1089/39

edifici vincolati ai sensi della Legge 1089/39

edifici di valore ambientale e documentario con

edifici di valore ambientale e documentario con

elementi architettonici e/o decorativi esterni di pregio

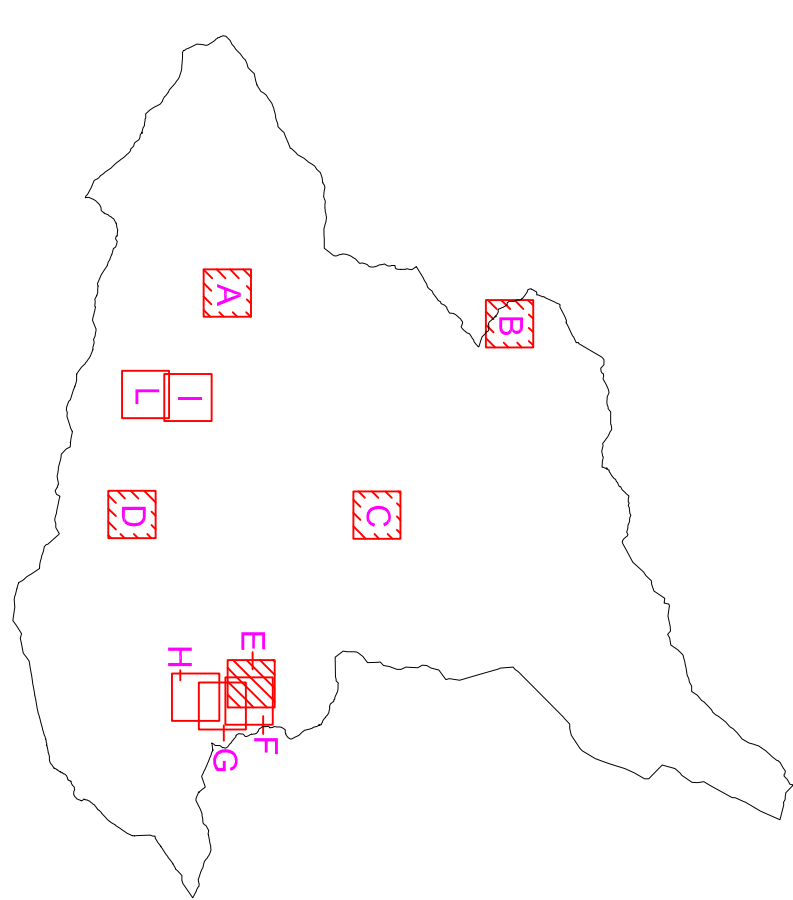

LEGENDA