

COMUNE DI
CRAVAGLIANA
PIANO REGOLATORE
GENERALE COMUNALE

VARIANTE STRUTTURALE


CONTRORDEDUZIONI ALLE OSSERVAZIONI DELLA
DIREZIONE REGIONALE PIANIFICAZIONE E GESTIONE
URBANISTICA E ADEGUAMENTO PIANO STRALCIO PER
L'ASSETTO IDROGEOLOGICO (PAI) D.P.C.M. 24/05/2001
LEGE REGIONALE 06-12-77 N° 36 E SUCCESSIVE MODIFICHE ED INTEGRAZIONI

APPROVAZIONE P.R.G. CON D.G.R. N° 4946177 DEL 11/09/1995
ADOZIONE PROGETTO PRELIMINARE DI VARIANTE N° DEL
ADOZIONE PROGETTO DEFINITIVO DI VARIANTE DI CONTRORDEDUZIONE N° DEL
ADOZIONE PROGETTO DEFINITIVO DI CONTRORDEDUZIONE N° DEL
APPROVAZIONE VARIANTE N° DEL G.R. N° DEL

AZZONNAMENTO

| | | |
|---|--|---|
| IL SINDACO | IL SEG. COMUNALE | N° Tav. 11/3 |
| | RESP. DEL PROCEDIMENTO | SCALA 1 : 2000 |
| IL TECNICO Dott. Arch. Enzo Boggiola C.so Torino n° 21 - Novara | IL TECNICO Dott. Arch. Gerardo Gavinielli Via Matteotti n° 7 - Sesto | AGG. CARTOGRAFICO D.A.T.R. 30/12/2004 |

LEGENDA

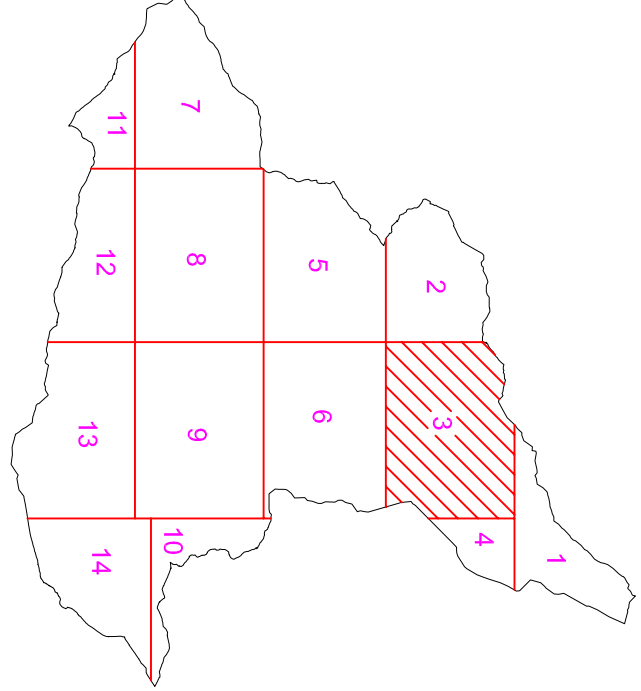

- Confini di Comunità Montana
- Confini Comunali
- SA Nuclei di Valore Storico - Ambientale
- VSA Ville e Parchi di Valore Storico - Ambientale
- RE Aree Residenziali a Capacità Insediativa Esaurita
- RC Aree Residenziali di Completamento
- RN Aree Residenziali di Nuovo Impianto
- GC Garages Collettivi a Servizio della Residenza
- IN Aree Artigianali di Nuovo Impianto
- IC Impianti Produttivi Esistenti Confermati
- SC+A Aree Scabie e Agricole
- A Aree destinate ad Uso Agricolo
- T Aree di Tutela Agricolo - Ambientale
- S Aree per Servizi e Attezzature a Livello Comunitare (+ Parcheggi)
- E Aree per Servizi Sociali ed Attezzature di Interesse Generale (Parco)
- D Aree di Disseso
- Viabilità di Progetto
- Fasce di Rispetto della Viabilità
- Fasce di Rispetto dei Torrenti
- AR Area di Rispetto Cimiterio
- SC Area Scabie
- SCA Area Attezzata per lo Sci

* Per le fasce di rispetto il vincolo idrogeologico e la dichiarazione di notevole interesse pubblico (D.M. 1/8/85), vedere la Tav. n° 9

LEGENDA AREE PER SERVIZI

- ESISTENTI
- IN PROGETTO
- A Istruzione
- B Attezz. Interesse comune
- C Spazi Pubblici
- D Parcheggi
- S Aree oggetto della presente variante