

COMUNE DI  
CRAVAGLIANA  
PIANO REGOLATORE  
GENERALE COMUNALE

VARIANTE STRUTTURALE


CONTRORDEUZIONI ALLE OSSERVAZIONI DELLA  
DIREZIONE REGIONALE PIANIFICAZIONE E GESTIONE  
URBANISTICA E ADEGUAMENTO PIANO STRALCIO PER  
L'ASSETTO IDROGEOLOGICO (PAI) D.P.C.M. 24/05/2001  
LEGE REGIONALE 06/12/77 N° 36 E SUCCESSIVE MODIFICHE ED INTEGRAZIONI

APPROVAZIONE P.R.G. CON D.G.R. N° 4946177 DEL 1/10/1995  
ADOZIONE PROGETTO PRELIMINARE DI VARIANTE N° ..... DEL .....  
ADOZIONE PROGETTO DEFINITIVO DI CONTRORDEUZIONI N° ..... DEL .....  
ADOZIONE PROGETTO DEFINITIVO DI CONTRORDEUZIONI N° ..... DEL .....  
APPROVAZIONE VARIANTE N° ..... DEL ..... G.R. N° ..... DEL .....

AZZONAMAMENTO

IL SINDACO	IL SEG. COMUNALE	N° Tav. 11/6
RESP. DEL PROCEDIMENTO		SCALA 1 : 2000
IL TECNICO Dott. Arch. Ezio Bogogna C.so Torino n° 21 - Novara	IL TECNICO Dott. Arch. Corrado Gavaielli Via Martelli n° 7 - Sesto	AGS. CARTOGRAFICO DA.T.R. 30/12/2004 .....

LEGENDA

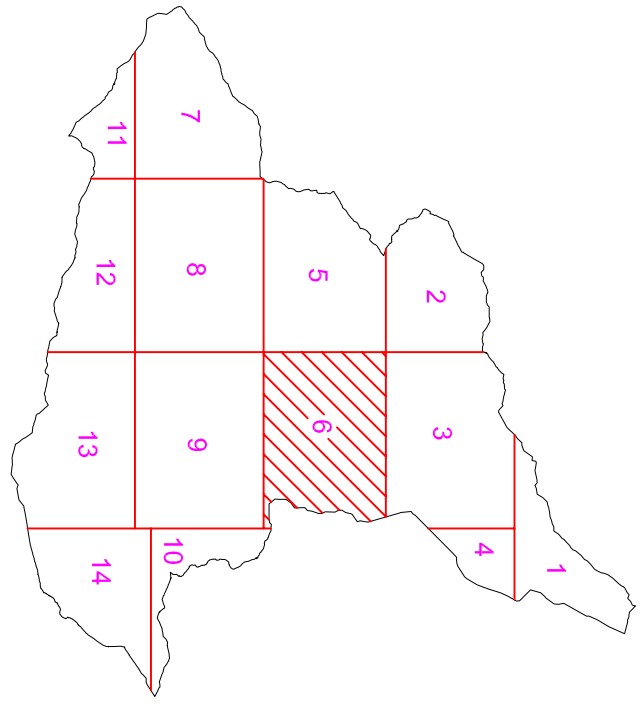

- Confini di Comunità Montana
- Confini Comunali
- SA Nuclei di Valore Storico - Ambientale
- VS(A) Ville e Parchi di Valore Storico - Ambientale
- RE Aree Residenziali a Capacità Insediativa Esaurita
- RC Aree Residenziali di Completamento
- RN Aree Residenziali di Nuovo Impianto
- GC Garages Collettivi a Servizio della Residenza
- IN Aree Artigianali di Nuovo Impianto
- IC Impianti Produttivi Esistenti Confermati
- SC+A Aree Scablie e Agricole
- A Aree destinate ad Uso Agricolo
- T Aree di Tutela Agricolo - Ambientale
- S Aree per Servizi e Attrezzature a Livello Comunitare ( + Parcheggi )
- E Aree per Servizi Sociali ed Attrezzature di Interesse Generale ( Parco )
- D Aree di Dissesto
- Viabilità di Progetto
- Fasce di Rispetto della Viabilità
- Fasce di Rispetto dei Torrenti
- AR Area di Rispetto Cimiterio
- SC Area Scabile
- SC(A) Area Attezzata per lo Sci

\* Per le fasce di rispetto il vincolo idrogeologico e la dichiarazione di notevole interesse pubblico (D.M. 1/6/85), vedere la Tav. n° 9

LEGENDA AREE PER SERVIZI

- ESISTENTI
- A Istruzione
  - B Attezz. Interesse comune
  - C Spazi Pubblici
  - D Parcheggi
  - S Aree oggetto della presente variante
- IN PROGETTO

