

REGIONE PIEMONTE
COMPRESO DI BORGOSESA
COMUNITÀ MONTANA VALSESSA SUBAREA N° 4

COMUNE DI CRAVAGLIANA
PIANO REGOLATORE
GENERALE COMUNALE


VARIANTE STRUTTURALE
CONTRODEDUZIONI ALLE OSSERVAZIONI DELLA
DIREZIONE REGIONALE PIANIFICAZIONE E GESTIONE
URBANISTICA E ADEGUAMENTO PIANO STRALCI PER
L'ASSETTO IDROGEOLOGICO (PAI) D.P.C.M. 24/05/2001

LEGGE REGIONALE 05-12-77 N° 56 E SUCCESSIONI
APPROVAZIONE G.C. CON N° 49/46/17 DEL 10/09/1995
ADOZIONE PROGETTO PRELIMINARE DI VARIANTE N° 1
ADOZIONE PROGETTO PRELIMINARE DI CONTRODEDUZIONE N° 1 DEL 25/07/1999
APPROVAZIONE PROGETTO DI CONTRODEDUZIONE N° 1 DEL 25/07/1999
APPROVAZIONE VARIANTE N° 1 DEL 25/07/1999

AZZONAMENTO

IL SINDACO
IL RESPONSABILE DEL PROCEDIMENTO
N° Tav. 11/9
SCALA 1:2000
IL TECNICO
Dott. Arch. Ezio Boggia - Corrado Giavellini
C.so Torno n° 21 - Novara
Via Matteotti n° 7 - Sesto San Giovanni
DATA: 30/12/2004

LEGENDA

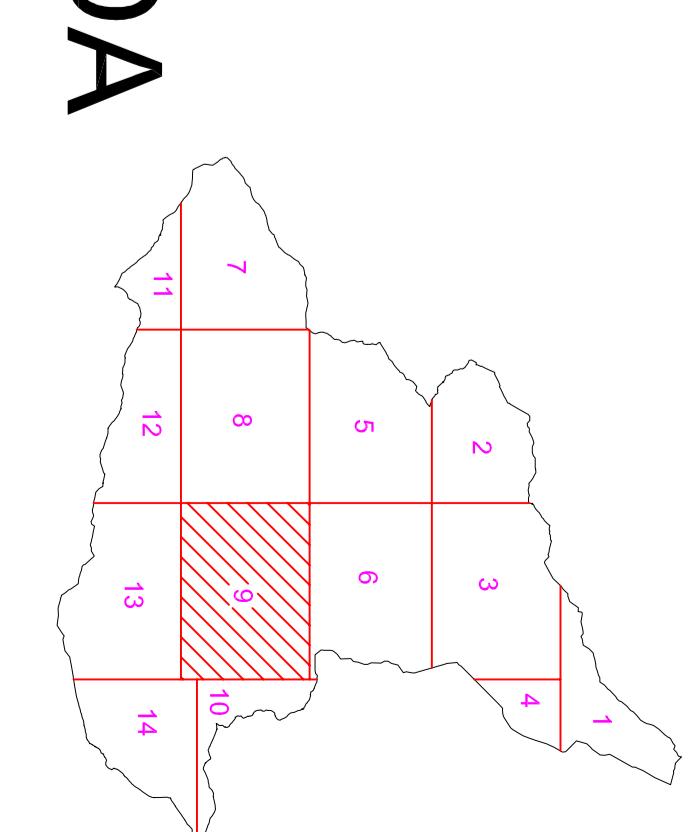

■ Confini di Comunità Montana
■ Nuclei di Valore Storico - Ambientale
■ Ville e Parchi di Valore Storico - Ambientale
■ Aree Residenziali a Capacità Inmediata Essaurita
■ Aree Residenziali di Completamento
■ Aree di Nuovo Impianto
■ Garages Collettivi a Servizio della Residenza
■ Aree Artigianali di Nuovo Impianto
■ Impianti Produttivi Esistenti Confermati
■ Aree Scabili e Agricole
■ Aree destinate ad Uso Agricolo
■ Aree di Tutela Agricolo - Ambientale
■ Aree di Servizi e Attrezzature a Livello Comunitario (Parcheggi)
■ Aree per Servizi Sociali ed Attrezzature di Interesse Generale (Parco)
■ Aree di Dissesto
■ Viabilità di Progetto
■ Fasce di Rispetto della Viabilità
■ Fasce di Rispetto dei Torrenti
■ Area di Rispetto Cimitero
■ Area Scabile
■ Area Attrezzata per lo Sci
■ Aree oggetto della presente variante

LEGENDA AREE PER SERVIZI

IN PROGETTO

■ ESISTENTI
■ Istruzione
■ Attrezz. interesse comune
■ Spazi Pubblici
■ Parcheggi
■ S Aree oggetto della presente variante

* Per le fasce di rispetto il vincolo idrogeologico e la dichiarazione di notevole interesse pubblico (D.M. 1/6/85), vedere la Tav. n° 9